

ΕΦΗΜΕΡΙΔΑ ΤΗΣ ΚΥΒΕΡΝΗΣΕΩΣ

ΤΗΣ ΕΛΛΗΝΙΚΗΣ ΔΗΜΟΚΡΑΤΙΑΣ

20 Νοεμβρίου 2018 | ΤΕΥΧΟΣ Α.Α.Π. | Αρ. Φύλλου **273**

ΤΕΥΧΟΣ ΑΝΑΓΚΑΣΤΙΚΩΝ ΑΠΑΛΛΟΤΡΙΩΣΕΩΝ ΚΑΙ ΠΟΛΕΟΔΟΜΙΚΩΝ ΘΕΜΑΤΩΝ

ΠΕΡΙΕΧΟΜΕΝΑ

ΑΠΟΦΑΣΕΙΣ

ΑΠΟΦΑΣΕΙΣ

Αριθμ.: ΔΔΠ Γ 0018966 ΕΞ 2018 1011π.ε. (1)

Μερική ανάκληση της αναγκαστικής απαλλοτρίωσης που κηρύχθηκε με την Σ. 10209/27-8-1966 κοινή υπουργική απόφαση (ΦΕΚ Δ΄ 145/12-9-1966).

ΟΙ ΥΠΟΥΡΓΟΙ ΟΙΚΟΝΟΜΙΚΩΝ - ΥΠΟΔΟΜΩΝ ΚΑΙ ΜΕΤΑΦΟΡΩΝ

Έχοντας υπόψη:

1.- Τις διατάξεις του άρθρου 12 του ν. 2882/2001 (ΦΕΚ 17/τ.Α΄) «Κώδικας Αναγκαστικών Απαλλοτριώσεων Ακινήτων».

2.- Την Σ. 10209/27-8-1966 κοινή υπουργική απόφαση (Δ΄145/) με την οποία κηρύχθηκε αναγκαστική απαλλοτρίωση για τη βελτίωση της χάραξης της σιδηροδρομικής γραμμής Πειραιώς Πατρών.

3.- Την υπ' αριθ. 224/2012 απόφαση του Συμβουλίου της Επικρατείας η οποία δέχεται την από 21-7-2006 κρινόμενη αίτηση και ακυρώνει την σιωπηρή απόρριψη της από 22-2-2006 αιτήσεως των αιτούντων περί ανακλήσεως της συντελεσμένης απαλλοτρίωσης.

4.- Την από 13-5-2014 αίτηση των Θεοδώρου Ηρακλείδη και Χαράλαμπου Ηρακλείδη με την οποία ζητούν την μερική ανάκληση της Σ. 10209/27-8-1966 κοινής υπουργικής απόφασης (ΦΕΚ Δ΄145).

5.- Το υπ' αριθ. Δ10Δ 0005422/2798/29-5-2014 έγγραφο μας με το οποίο ζητήθηκε από τον ΟΣΕ Α.Ε. η σύνταξη ανακλητικού διαγράμματος για το τμήμα εμβαδού 108,00 τ.μ. της υπ΄ αριθ. 131 ιδιοκτησίας του κτηματολογικού πίνακα.

6.- Το από 29-10-2015 έγγραφο της ΓΑΙΟΣΕ Α.Ε. το οποίο συνοδεύει το από Οκτώβριο 2015 ανακλητικό διάγραμμα για την ιδιοκτησία των Θεοδώρου και Χαραλάμπου Ηρακλείδη σε συνδυασμό με το αρχικό διάγραμμα της απαλλοτρίωσης, στο οποίο τοποθετήθηκε η εν λόγω ιδιοκτησία μεταξύ των χιλιομετρικών σημείων 46.625,40 και 46.649,20 και το οποίο εστάλει με Courier από τη ΓΑΙΟΣΕ Α.Ε. στις 15/12/2015 στην υπηρεσία.

7.- Το από 09-01-2017 παραληφθέν νέο ανακλητικό διάγραμμα για την ιδιοκτησία των Θεοδώρου και Χαραλάμπου Ηρακλείδη, στο οποίο προσδιορίζεται επακριβώς το ακίνητο που περικλείεται στο σημεία 8, 9 και 10.

8.- Τα υπ΄αριθμ. 1011948/1034/Δ0010/23-3-2004 και 1001563/89/Δ0010/17-1-2007 έγγραφα της Υπηρεσία μας καθώς και το υπ΄αριθμ. Η 2176/8712 Ν 8056/18-12-76 έγγραφο της Γεν. Διεύθυνσης Φορολογίας από τα οποία προκύπτει η μη είσπραξη της αποζημίωσης για την ανακαλούμενη ιδιοκτησία.

9.- Τις διατάξεις του π.δ. 142/2017 (ΦΕΚ 181 τ.Α΄) «Οργανισμός του Υπουργείου Οικονομικών».

10. Την Δ6Α 1104503 ΕΞ 2011/21-7-2011 (ΦΕΚ 1670/2011 Β΄) απόφαση των Υπουργών Διοικητικής Μεταρρύθμισης και Ηλεκτρονικής Διακυβέρνησης και Οικονομικών για την έναρξη λειτουργίας της Γενικής Γραμματείας Δημόσιας Περιουσίας, με τις διατάξεις του άρθρου 20 του ν. 3965/2011 (ΦΕΚ 113 Α΄).

11. Το π.δ. 185/6-10-2009 (ΦΕΚ 213/7-1-2009 τ.Α΄) περί ανασύστασης του Υπουργείου Οικονομικών» και το π.δ. 189/2009 (ΦΕΚ 221/5-11-2009 τ.Α΄) Περί καθορισμού και ανακατανομής αρμοδιοτήτων του Υπουργείου Οικονομικών».

12. Το π.δ. 85/2012 (ΦΕΚ 141 Α΄) «Περί ίδρυσης και μετονομασίας Υπουργείων, μεταφορά και κατάργηση υπηρεσιών», όπως τροποποιήθηκε με το π.δ. 118/2013 ΦΕΚ 152 Α΄.

13. Το π.δ 123/2016 (ΦΕΚ 208/Α΄/2016) «Ανασύσταση και μετονομασίας Υπουργείων» σε συνδυασμό με το π.δ. 70/2015 (ΦΕΚ 114/2015 Α΄) «Ανασύσταση των Υπουργείων κ.λπ.».

14. Το π.δ. 125/2016 (ΦΕΚ 210/Α΄/5-11-2016) «Διορισμός Υπουργών, Αναπληρωτών Υπουργών και Υφυπουργών».

15.- Την ΥΠΟΙΚ0010218ΕΞ2016 (ΦΕΚ 3696/τ.Β΄/15-11-2016) «απόφαση του Πρωθυπουργού περί ανάθεσης αρμοδιοτήτων στην Υφυπουργό Οικονομικών Αικατερίνη Παπανάτσιου».

16.- Την υπ΄αριθμ. ΕΜΠ 227/0004/4-4-2018 (ΥΟΔΔ 195) κοινή απόφαση του Πρωθυπουργού και του Υπουργού Οικονομικών «Διορισμός του Αθανασίου Δημάκη στη θέση μετακλητού Γ.Γ. Δ.Π. του Υπουργείου Οικονομικών», αποφασίζουμε:

Σε εκτέλεση της αριθμ. 224/2012 απόφασης ΣΤΕ ,την μερική ανάκληση της αναγκαστικής απαλλοτρίωσης που κηρύχθηκε με την υπ' αριθ. Σ. 10209/27-8-1966 κοινή υπουργική απόφαση (ΦΕΚ Δ΄145/12-9-1966) για τη βελτίωση της χάραξης της σιδηροδρομικής γραμμής Πειραιώς- Πατρών ως προς την ιδιοκτησία των Θεοδώρου και Χαραλάμπου Ηρακλείδη, εμβαδού 108,00τ.μ. η οποία αποτελεί τμήμα της 131 ιδιοκτησίας του κτηματολογικού πίνακα συνολικού εμβαδού 8.561,00 τ.μ., όπως αυτή περιγράφεται στην 224/2012 απόφαση του Συμβουλίου της Επικρατείας και εικονίζεται στο από Οκτωβρίου 2015 κτηματολογικό διάγραμμα με κλίμακα 1:1000, - που συνέταξε η ΓΑΙΟΣΕ κατόπιν αιτήματος της υπηρεσίας για τον προσδιορισμό του εν λόγω ακινήτου.

Η απόφαση αυτή ισχύει από την δημοσίευσή της στην Εφημερίδα της Κυβερνήσεως.

Η απόφαση αυτή να δημοσιευθεί στην Εφημερίδα της Κυβερνήσεως.

Αθήνα, 29 Οκτωβρίου 2018

Οι Υπουργοί

Υφυπουργός Οικονομικών	Υποδομών και Μεταφορών
ΑΙΚΑΤΕΡΙΝΗ ΠΑΠΑΝΑΤΣΙΟΥ	**ΧΡΗΣΤΟΣ ΣΠΙΡΤΖΗΣ**

Αριθμ. ΔΔΠ Γ 0019065 ΕΞ 2018 (2)

Ανάκληση της αναγκαστικής απαλλοτρίωσης που κηρύχθηκε για την ανέγερση διδακτηρίου του 8ου Νηπιαγωγείου Π. Φαλήρου, Π.Ε. Αττικής με την 1059075/4042/Δ0010/07-07-2009 (ΦΕΚ 341/ΑΑΠ/16-07-2009) κοινή υπουργική απόφαση των Υπουργών Οικονομίας Οικονομικών και Εθνικής Παιδείας και Θρησκευμάτων όπως αυτή τροποποιήθηκε με την 1095190/4257/Δ0010/16-08-2010 κοινή υπουργική απόφαση (ΦΕΚ 343/ΑΑΠ/31-08-2010) των Υπουργών Οικονομικών και Υποδομών, Μεταφορών και Δικτύων

ΟΙ ΥΠΟΥΡΓΟΙ ΟΙΚΟΝΟΜΙΚΩΝ ΚΑΙ ΥΠΟΔΟΜΩΝ - ΜΕΤΑΦΟΡΩΝ

Έχοντας υπόψη:

1.- Τις διατάξεις του άρθρου 11 παράγ. 1 του ν. 2882/2001 (ΦΕΚ 17 Α΄) «Κώδικας Αναγκαστικών Απαλλοτριώσεων Ακινήτων», όπως ισχύει.

2.- Την 1059075/4042/Δ0010/07-07-2009 (ΦΕΚ 341/ΑΑΠ/16-07-2009) κοινή υπουργική απόφαση των Υπουργών Οικονομίας Οικονομικών και Εθνικής Παιδείας και Θρησκευμάτων, όπως αυτή τροποποιήθηκε με την 1095190/4257/Δ0010/16-08-2010 (ΦΕΚ 343/ΑΑΠ/31-08-2010) κοινή υπουργική απόφαση των Υπουργών Οικονομικών και Υποδομών, Μεταφορών και Δικτύων με την οποία κηρύχθηκε αναγκαστική απαλλοτρίωση για λόγους δημόσιας ωφέλειας για την ανέγερση διδακτηρίου του 8ου Νηπιαγωγείου Π. Φαλήρου, συνολικής έκτασης 1.281,10 τ.μ. που βρίσκεται επί της οδού Αφροδίτης 130 (Ο.Τ. 145) του Δήμου Π. Φαλήρου του Ν. Αττικής.

3.- Το υπ' αριθμ. πρωτ. 3045/18-06-2018 έγγραφο Δ/νσης Απαλλοτριώσεων, Τοπογραφήσεων και Γεωπληροφορικής Τμήμα Τοπογραφήσεων και Τοπογραφικών Εφαρμογών της Γεν. Γραμματείας Υποδομών του Υπουργείου Υποδομών και Μεταφορών, με το οποίο ζητείται η απόφαση ανάκλησης της αναγκαστικής απαλλοτρίωσης του ακινήτου εκτάσεως 1.281,10 τ.μ..

4 Το υπ΄ αριθμ. πρωτ. Τ2.1/6096/02-05-2018 έγγραφο των Κτηριακών Υποδομών Α.Ε με το οποίο ζητά την Ανάκληση της εν λόγω απαλλοτρίωσης κατόπιν της επί του 4ου Θέματος της 165ης συνεδρίασης/4-4-2018 (ΑΔΑ: 9Ο43ΟΞΧΔ-ΔΚΒ) απόφασης του Διοικητικού Συμβουλίου της Ανώνυμης Εταιρείας με την επωνυμία Κτηριακές Υποδομές Α.Ε.

5.- Την Δ6Α 1104503 ΕΞ 2011/21-7-2011 (ΦΕΚ 1670/2011 Β΄) απόφαση των Υπουργών Διοικητικής Μεταρρύθμισης και Ηλεκτρονικής Διακυβέρνησης και Οικονομικών για την έναρξη λειτουργίας της Γενικής Γραμματείας Δημόσιας Περιουσίας, με τις διατάξεις του άρθρου 20 του ν. 3965/2011 (ΦΕΚ 113 Α΄).

6.-Τις διατάξεις του π.δ. 142/2017 (ΦΕΚ 181/23-11-2017, τ.Α΄) «Οργανισμός του Υπουργείου Οικονομικών».

7.- Το π.δ 123/2016 (ΦΕΚ 208/16, τ.Α΄) «Ανασύσταση των Υπουργείων κ.λπ.».

8.- Το π.δ. 125/2016 (ΦΕΚ 210/16, τ.Α΄) «Διορισμός, Υπουργών, Αναπληρωτών Υπουργών και Υφυπουργών».

9.- Την ΥΠΟΙΚ0010218ΕΞ2016 (ΦΕΚ 3696/τ.Β΄/15-11-2016) «απόφαση του Πρωθυπουργού και Υπ. Οικονομικών περί ανάθεσης αρμοδιοτήτων στην Υφυπουργό Οικονομικών Αικατερίνη Παπανάτσιου».

10.- Τις διατάξεις του π.δ. 63/2005 (Α΄ 98) «Κωδικοποίηση της νομοθεσίας για την Κυβέρνηση και τα κυβερνητικά όργανα» όπως τροποποιήθηκε και ισχύει.

11.- Τις διατάξεις του π.δ. 123/2017 (Α΄ 151) «Οργανισμός του Υπουργείου Υποδομών, Μεταφορών και Δικτύων». Την ΕΜΠ 227/0004/4-4-2018 (ΦΕΚ ΥΟΔΔ 195) κοινή απόφαση του Πρωθυπουργού και του Υπουργού Οικονομικών «Διορισμός του Αθανασίου Δημάκη στη θέση μετακλητού Γενικού Γραμματέα της Γενικής Γραμματείας Δημόσιας Περιουσίας του Υπουργείου Οικονομικών», αποφασίζουμε:

1.- Την ανάκληση της αναγκαστικής απαλλοτρίωσης που κηρύχθηκε ανέγερση του διδακτηρίου του 8ου Νηπιαγωγείου Π. Φαλήρου, Π.Ε. Αττικής, με την 1059075/4042/Δ0010/07-07-2009 (ΦΕΚ 341/ΑΑΠ/16-07-2009) κοινή υπουργική απόφαση των Υπουργών Οικονομίας Οικονομικών και Εθνικής Παιδείας και Θρησκευμάτων όπως αυτή τροποποιήθηκε με την 1095190/4257/00010/16-08-2010 κοινή υπουργική απόφαση (ΦΕΚ 343/ΑΑΠ/31-08-2010) των Υπουργών Οικονομικών και Υποδομών, Μεταφορών και Δικτύων συνολικής έκτασης 1.281,10 τ.μ. που βρίσκεται επί της οδού Αφροδίτης 130 (Ο.Τ. 145) του Δήμου Π. Φαλήρου του Ν. Αττικής, σύμφωνα με την παρ. 1 του άρθρου 11 του ν.2882/2001.

2.- Η πράξη αυτή ισχύει από τη δημοσίευση της στην Εφημερίδα της Κυβερνήσεως.

Η απόφαση αυτή να δημοσιευθεί στην Εφημερίδα της Κυβερνήσεως.

Αθήνα, 5 Νοεμβρίου 2018

Οι Υπουργοί

Υφυπουργός Οικονομικών	Υποδομών και Μεταφορών
ΑΙΚΑΤΕΡΙΝΗ ΠΑΠΑΝΑΤΣΙΟΥ	**ΧΡΗΣΤΟΣ ΣΠΙΡΤΖΗΣ**

Αριθμ.: Δ25/Φ5αΑΙΤ/5650 (3)

Αποδοχή διατήρησης της αυτοδίκαιης ανακληθείσας απαλλοτρίωσης ακινήτων που κηρύχθηκε με την υπ΄ αριθμ. Δ12/Φ5αΑΙΤ/ο/3410/12.6.2014 (ΑΑΠ΄ 202) απόφαση του Υπουργού Υποδομών, Μεταφορών και Δικτύων για την κατασκευή του τμήματος Αντίρριο - Κεφαλόβρυσο στον αυτοκινητόδρομο της Ιονίας Οδού στο τμήμα από χθ 24+200 έως χθ 33+531 στην περιοχή των Δ.Δ Ευηνοχωρίου, Αγ. Θωμά και Μεσολογγίου του Ν. Αιτωλοακαρνανίας.

Ο ΥΠΟΥΡΓΟΣ
ΥΠΟΔΟΜΩΝ ΚΑΙ ΜΕΤΑΦΟΡΩΝ

Έχοντας υπόψη:

1. Τις διατάξεις του π.δ. 63/2005 (Α΄ 98) «Κωδικοποίηση της νομοθεσίας για την κυβέρνηση και τα κυβερνητικά όργανα», όπως τροποποιήθηκε και ισχύει.

2. Τις διατάξεις της παρ. 3 του άρθρου 11 του ν. 2882/2001 (Α΄ 17) “Κώδικας Αναγκαστικών Απαλλοτριώσεων Ακινήτων”, όπως τροποποιήθηκε και ισχύει με το άρθρο 74 του ν. 4530/2018 (Α΄ 59).

3. Τις διατάξεις του άρθρου 1 του ν. 653/1977 (Α΄ 214) “Περί υποχρεώσεως των παρόδιων ιδιοκτητών για τη διάνοιξη Εθνικών οδών, αντικαταστάσεως της παρ. 3 του άρθρου 6 του ν. 5269/1931 και ρυθμίσεως συναφών θεμάτων”.

4. Τις διατάξεις του άρθρου 3 του π.δ. 70/2015, (Α΄ 114) περί της ανασύστασης του Υπουργείου Υποδομών, Μεταφορών και Δικτύων, σε συνδυασμό με τις διατάξεις του άρθρου 4 του π.δ. 123/2016, (Α΄ 208) περί της μετονομασίας του Υπουργείου Υποδομών, Μεταφορών και Δικτύων, σε Υπουργείο Υποδομών και Μεταφορών.

5. Τις διατάξεις του π.δ. 125/2016, (Α΄210) «Διορισμός Υπουργών, Αναπληρωτών Υπουργών και Υφυπουργών».

6. Τις διατάξεις του π.δ. 123/2017 (Α΄ 151) “Οργανισμός του Υπουργείου Υποδομών και Μεταφορών”.

7. Την απόφαση οικ.268/29.5.2017 (Β΄ 1911) του Υπουργού και του Υφυπουργού Υποδομών, Μεταφορών, "Μεταβίβαση δικαιώματος υπογραφής «με εντολή Υπουργού ή Υφυπουργού», κατά περίπτωση στους: Γενικό Γραμματέα Υπουργείου Υποδομών και Μεταφορών, Γενικό Γραμματέα Υποδομών και Προϊστάμενους Γενικών Διευθύνσεων, Προϊσταμένους Διευθύνσεων και Προϊσταμένους Τμημάτων του Υπουργείου, καθώς και στο Γενικό Επιθεωρητή ΣΕΕΥΜΕ”.

και επειδή:

α. Με την υπ΄ αριθμ. Δ12/Φ5αΑΙΤ/ο/3410/12.6.2014 (ΑΑΠ΄ 202) απόφαση του Υπουργού Υποδομών, Μεταφορών και Δικτύων κηρύχθηκε η απαλλοτρίωση για το έργο: «Κατασκευή του τμήματος Αντίρριο - Κεφαλόβρυσο στον αυτοκινητόδρομο της Ιονίας Οδού στο τμήμα από χθ 24+200 έως χθ 33+531 στην περιοχή των Δ.Δ Ευηνοχωρίου, Αγ. Θωμά και Μεσολογγίου του Ν. Αιτωλοακαρνανίας».

β. Η παραπάνω απαλλοτρίωση δεν συντελέσθηκε για τα ακίνητα με αριθμό ιδιοκτησίας 012067, 012067Α, 012069, 012095Α και 131113, με την καταβολή ή την παρακατάθεση της αποζημίωσης που καθορίστηκε για

πρώτη φορά με την απόφαση 72/2015 του Μονομελούς Εφετείου Δυτικής Στερεάς Ελλάδας εντός της δεκαοκτάμηνης προθεσμίας και συνεπώς ανακλήθηκε αυτοδίκαια.

γ. Οι ιδιοκτήτες των ακινήτων που εμφανίζονται με αριθμό ιδιοκτησίας 012067, 012067Α, 012069, 012095Α και 131113 στο οικείο κτηματολογικό διάγραμμα και πίνακα που συνοδεύει την παραπάνω απαλλοτριωτική πράξη, υπέβαλαν εμπρόθεσμα αίτηση/δήλωση ότι επιθυμούν τη διατήρηση της απαλλοτρίωσης που ανακλήθηκε αυτοδίκαια.(αρ. πρωτ: 3995/5.7.2018 και 4916/31.8.2018).

δ. Το γεγονός ότι έχει ολοκληρωθεί η κατασκευή του έργου και έχουν καταληφθεί οι εκτάσεις των ακινήτων, σύμφωνα με το υπ' αριθμ. πρωτ. ΕΥΔΕ/ΚΣΕΣΠ/Γ/Φ5/7273/5.10.2018 έγγραφο της ΕΥΔΕ/ΚΣΕΣΠ, αποφασίζουμε:

Αποδεχόμαστε τη διατήρηση της απαλλοτρίωσης των ακινήτων με αριθμό ιδιοκτησίας 012067, 012067Α, 012069, 012095Α και 131113, που κηρύχθηκε με την υπ΄ αριθμ. Δ12/Φ5αΑΙΤ/ο/3410/12.6.2014 (ΑΑΠ 202) απόφαση του Υπουργού Υποδομών, Μεταφορών και Δικτύων για την κατασκευή του τμήματος Αντίρριο - Κεφαλόβρυσο στον αυτοκινητόδρομο της Ιονίας Οδού στο τμήμα από χθ 24+200 έως χθ 33+531 στην περιοχή των Δ.Δ Ευηνοχωρίου, Αγ. Θωμά και Μεσολογγίου του Ν. Αιτωλοακαρνανίας, η οποία έχει ανακληθεί αυτοδίκαια λόγω παρέλευσης της δεκαοκτάμηνης προθεσμίας από την έκδοση της απόφασης του δικαστηρίου, με την οποία καθορίστηκε για πρώτη φορά η αποζημίωση, γιατί οι θιγόμενοι ιδιοκτήτες ζήτησαν εμπρόθεσμα τη διατήρησή της και οι εκτάσεις των εν λόγω ακίνητων έχουν καταληφθεί για το σκοπό της απαλλοτρίωσης.

Η απόφαση αυτή να δημοσιευθεί στην Εφημερίδα της Κυβερνήσεως.

Μαρούσι, 29 Οκτωβρίου 2018

Με εντολή Υπουργού
Η Γενική Διευθύντρια

ΔΗΜΗΤΡΑ ΔΑΓΛΑ

Αριθμ. ΔΠΧΣ 4111 (4)

Τροποποίηση του εγκεκριμένου ρυμοτομικού σχεδίου Δράμας στο Ο.Τ. 874 (περιοχή ΒΔ Εθνικού Σταδίου) προς άρση επιβληθέντος ρυμοτομικού βάρους σε συμμόρφωση προς την υπ' αριθμ. 261/2007 απόφαση Διοικητικού Πρωτοδικείου Καβάλας.

Ο ΠΕΡΙΦΕΡΕΙΑΡΧΗΣ
ΑΝΑΤΟΛΙΚΗΣ ΜΑΚΕΔΟΝΙΑΣ - ΘΡΑΚΗΣ

Έχοντας υπόψη :

1. Τις διατάξεις των άρθρων 3 και 186 του ν.3852/2010 (ΦΕΚ 87/Α΄/7-6-2010) «Νέα Αρχιτεκτονική της Αυτοδιοίκησης και Αποκεντρωμένης Διοίκησης – Πρόγραμμα Καλλικράτης» όπως τροποποιήθηκαν και συμπληρώθηκαν μεταγενέστερα.

2. Το π.δ. 144/2010 (ΦΕΚ 237/Α΄/27-12-2010) «Οργανισμός της Περιφέρειας Ανατολικής Μακεδονίας και Θράκης».

3. Τη με αριθμό Δ.Δ. οικ. 1327/30-03-2016 (ΦΕΚ 1026/Β΄/2016) απόφαση Περιφερειάρχη Ανατολικής Μακεδονίας και Θράκης περί εξουσιοδότησης υπογραφής εγγράφων, αποφάσεων και άλλων πράξεων «Με Εντολή Περιφερειάρχη» στους Προϊστάμενους Γενικών Διευθύνσεων, Διευθύνσεων, Τμημάτων και Γραφείων της Περιφέρειας ΑΜΘ.

4. Τις διατάξεις του ν.δ. της 17/7/1923 (ΦΕΚ 228/Α΄/16-8-1923) «Περί σχεδίων πόλεων, κωμών και συνοικισμών του Κράτους και οικοδομής αυτών» όπως τροποποιήθηκαν και συμπληρώθηκαν μεταγενέστερα.

5. Τις διατάξεις του ν. 1337/1983 (ΦΕΚ 33/Α΄/04-03-1983), όπως τροποποιήθηκαν και συμπληρώθηκαν μεταγενέστερα.

6. Το άρθρο 10 του ν.3044/2002 «Μεταφορά Συντελεστή Δόμησης και ρυθμίσεις άλλων θεμάτων αρμοδιότητας Υπουργείου Περιβάλλοντος, Χωροταξίας και Δημοσίων Έργων» (ΦΕΚ 197/Α΄/27-8-2002).

7. Τα άρθρα 6, 31 και 32 του ν. 4067/2012 «Νέος Οικοδομικός Κανονισμός» (ΦΕΚ 79/Α΄/09-04-2012) όπως τροποποιήθηκαν και συμπληρώθηκαν μεταγενέστερα.

8. Τα άρθρα 3 και 6 του ν. 4315/2014 «Πράξεις εισφοράς σε γη και σε χρήμα-Ρυμοτομικές απαλλοτριώσεις και άλλες διατάξεις» (ΦΕΚ 269/Α΄/24-12-2014).

9. Την Εγκ.-43511/161/55/13-6-1988 (Εγκ. 55/1988) «Οδηγίες και προδιαγραφές για τροποποιήσεις, επεκτάσεις, ρυμοτομικών σχεδίων».

10. Την Εγκ.-18894/6/5-5-2006 (Εγκ. 6/2006) του ΥΠΕΧΩΔΕ «Άσκηση αρμοδιοτήτων πολεοδομικού σχεδιασμού».

11. Την Εγκ.-29829/14-06-2012 (Εγκ. 10/2012) του ΥΠΕΚΑ «Αρμοδιότητες γνωμοδότησης ΣΥ.ΠΟ.Θ.Α. Περιφερειακών Ενοτήτων/ Περιφερειών για θέματα πολεοδομικού σχεδιασμού».

12. Την υπ' αριθ. 3239/14-01-2016 απόφαση Γ.Γ. Αποκεντρωμένης Διοίκησης Μακεδονίας-Θράκης «Εκ νέου συγκρότηση του Συμβουλίου Πολεοδομικών Θεμάτων και Αμφισβητήσεων (ΣΥ.ΠΟ.Θ.Α.) της Περιφερειακής Ενότητας Δράμας» (ΦΕΚ 30/ΥΟΔΔ/2016), όπως ισχύει μετά την υπ' αριθ. 3194/23-08-2018 απόφαση τροποποίησης αυτής (7ΖΘΖΟΡ1Υ-ΤΕΩ).

13. Το από 12-11-1985 π.δ. (ΦΕΚ 707/Δ΄/27-11-1985) «Έγκριση Πολεοδομικής μελέτης περιοχών "Προάστειο" και Βορειοδυτικά του Εθνικού Σταδίου του δήμου Δράμας Ν. Δράμας».

14. Την υπ' αριθ. ΤΠ-ΠΕ 5325/31-12-1990 απόφαση Νομάρχη με την οποία κυρώθηκε η με αριθμό 1/1989 Πράξη Εφαρμογής της Πολεοδομικής Μελέτης της περιοχής ΒΔ του Εθνικού Σταδίου.

15. Την από 21-06-2004 προσφυγή των Ανατολής συζ. Ανδρέα Κεφαλά, Ελπίδας συζ. Θεοδώρου Χρυσοστομίδου και Ελένης συζ. Γεωργίου Κοτσελίδου ενώπιον του Διοικητικού Πρωτοδικείου Καβάλας με την οποία ζήτησαν την ακύρωση της άρνησης της Διοίκησης να άρει την αναγκαστική απαλλοτρίωση που επιβλήθηκε στα ακίνητά τους με το από 12-11-1985 π.δ. (ΦΕΚ 707Δ΄).

16. Την υπ' αριθ. 261/2007 απόφαση του Διοικητικού Πρωτοδικείου Καβάλας, σύμφωνα με την οποία το Δικαστήριο ακυρώνει την άρνηση της Διοίκησης, η οποία εκδηλώθηκε με το με αριθ. πρωτ. 3810/20-04-2004 έγγραφο του Τμήματος Πολεοδομικών Μελετών, Απαλλοτριώσεων και Τακτοποιήσεων της Δ/νσης Πολεοδομίας και Περιβάλλοντος του Νομαρχιακού Διαμερίσματος Δράμας, να άρει την απαλλοτρίωση που επιβλήθηκε σε βάρος των ιδιοκτησιών των προσφευγουσών και αναπέμπει την υπόθεση στη Διοίκηση προκειμένου αυτή να άρει, με την τροποποίηση του οικείου πολεοδομικού σχεδίου, τη δέσμευση που επιβλήθηκε σε βάρος των ιδιοκτησιών των προσφευγουσών.

17. Το υπ' αριθ. 1139/2008 Πρακτικό της Τριμελούς Επιτροπής του ΝΣΚ σύμφωνα με το οποίο η Τριμελής επιτροπή της Κ.Υ. του Ν.Σ.Κ. γνωμοδότησε υπέρ της μη ασκήσεως αιτήσεως αναιρέσεως υπό του Ελληνικού Δημοσίου κατά της υπ' αριθμ. 261/2007 ανέκκλητης αποφάσεως του Τριμελούς Διοικητικού Πρωτοδικείου Καβάλας.

18. Το υπ' αριθ. 1124/03-10-2017 έγγραφο της Δ/νσης Δόμησης Δήμου Δράμας με το οποίο μας διαβιβάσθηκε ο φάκελος δικαιολογητικών και τα συμπληρωματικά στοιχεία που κατατέθηκαν με το υπ' αριθ. 1943/17/02-05-2018 έγγραφο.

19. Τις αιτήσεις των Ανατολής συζ. Ανδρέα Κεφαλά, Ελπίδας συζ. Θεοδώρου Χρυσοστομίδου και κληρονόμων Ελένης συζ. Γεωργίου Κοτσελίδου που υπέβαλαν στην αρμόδια Δ/νση Δόμησης Δήμου Δράμας με τα απαραίτητα δικαιολογητικά της τροποποίησης.

20. Την υπ' αριθ. 540/2016 απόφαση Δημοτικού Συμβουλίου του Δήμου Δράμας με θετική γνωμοδότηση υπέρ της τροποποίησης όπως προτείνεται και περιγράφεται αναλυτικά στο τοπογραφικό διάγραμμα που συνέταξε η Δ/νση Δόμησης του Δήμου Δράμας, προκειμένου να εφαρμοστεί από τη Διοίκηση η δικαστική απόφαση του τριμελούς Διοικητικού Πρωτοδικείου Καβάλας με αριθμό 261/2007 που αφορά στην άρση επιβληθέντος ρυμοτομικού βάρους.

21. Τα αποδεικτικά κοινοποίησης της απόφασης στους άμεσα ή έμμεσα θιγόμενους καθώς και τη δημοσίευση της ανωτέρω απόφασης σε περίληψη σε δύο φύλλα τοπικών εφημερίδων.

22. Το με αρ.πρωτ. 1770/03-10-2017 έγγραφο του Δημάρχου Δράμας με το οποίο βεβαιώνεται ότι δεν υποβλήθηκε καμία ένσταση κατά της υπ' αριθ. 540/2016 απόφασης Δημοτικού Συμβουλίου, δεν υπάρχει πρόθεση για εκ νέου υποβολή απαλλοτρίωσης της παραπάνω ιδιοκτησίας ούτε και οικονομική δυνατότητα για άμεση καταβολή της προσήκουσας αποζημίωσης στους δικαιούχους και ότι δεν προκύπτουν επιπλέον ρυμοτομούμενα κτίσματα.

23. Το τοπογραφικό διάγραμμα που συνέταξε η Δ/νση Δόμησης του Δήμου Δράμας , σε κλίμακα 1:200, με ημερομηνία 10/2016.

24. Την από 26-06-2018 εισήγηση της Δ/νσης ΠΕ.ΧΩ.Σ Περιφέρειας Α.Μ.Θ. προς το ΣΥ.ΠΟ.Θ.Α. Π.Ε. Δράμας.

25. Το απόσπασμα του πρακτικού 1/2018 (θέμα 5ο/08-10-2018) του Συμβουλίου Πολεοδομικών Θεμάτων και Αμφισβητήσεων (ΣΥ.ΠΟ.Θ.Α.) Π.Ε. Δράμας με ομόφωνα θετική γνωμοδότηση για την τροποποίηση σχεδίου πόλεως Δράμας στο ΟΤ 874 σε συμμόρφωση προς την υπ' αριθ. 261/2007 απόφαση του Διοικητικού Πρωτοδικείου Καβάλας.

26. Το γεγονός ότι από τις κανονιστικές διατάξεις της παρούσας δεν προκαλείται δαπάνη σε βάρος του κρατικού προϋπολογισμού και του προϋπολογισμού του οικείου ΟΤΑ.

Επειδή:

Έχουν υποβληθεί τα δικαιολογητικά που ορίζει η εγκύκλιος 55/1988 και έχοντας υπόψη:

• Την υπ΄ αριθμ. 261/2007 απόφαση του Διοικητικού Πρωτοδικείου Καβάλας.

• Το υπ΄ αριθμ. 1139/2008 Πρακτικό της Τριμελούς Επιτροπής του ΝΣΚ σύμφωνα με το οποίο η Τριμελής επιτροπή της Κ.Υ. του Ν.Σ.Κ. γνωμοδότησε υπέρ της μη ασκήσεως αιτήσεως αναιρέσεως υπό του Ελληνικού Δημοσίου κατά της υπ' αριθμ. 261/2007 ανέκκλητης αποφάσεως του Τριμελούς Διοικητικού Πρωτοδικείου Καβάλας.

• Την υπ' αρ. 540/2016 απόφαση Δημοτικού Συμβουλίου του Δήμου Δράμας.

• Το υπ΄ αριθμ. ΔΠΧΣ 4154/25-10-2017 έγγραφό μας, με το οποία ζητήθηκαν στοιχεία, διευκρινήσεις, διατυπώθηκαν απόψεις και έγιναν ενέργειες προκειμένου η Υπηρεσία μας να προχωρήσει στην εξέταση της υπόψη άρσης απαλλοτρίωσης στις ιδιοκτησίες των ενδιαφερόμενων.

• Την με αρ.πρωτ. 1770/03-10-2017 βεβαίωση Δημάρχου Δράμας ότι «…δεν υπάρχει πρόθεση για εκ νέου υποβολή απαλλοτρίωσης της παραπάνω ιδιοκτησίας ούτε και οικονομική δυνατότητα για άμεση καταβολή της προσήκουσας αποζημίωσης στους δικαιούχους».

• Το υπ΄ αριθμ. 1943/02-05-2018 έγγραφο της Δ/νσης Δόμησης Δήμου Δράμας στο οποίο αναφέρεται ότι «..σας πληροφορούμε ότι πριν ακόμη κυρωθεί η 1/89 πράξη εφαρμογής, η Διοίκηση (Δήμος και Νομαρχία) προχώρησε στην κατασκευή νέων κτιρίων προοριζόμενα για την συγκεκριμένη χρήση στην ευρύτερη περιοχή, αφού δεν ήταν δυνατόν να περιμένουν την οριστική απαλλοτρίωση της συγκεκριμένης ιδιοκτησίας. Επιπρόσθετα, σας αποστέλλουμε χάρτη του κτηματολογίου όπου αποτυπώνονται οι ιδιοκτησίες του Δήμου στην περιοχή, για τις οποίες δύναται ο Δήμος Δράμας, όταν και αν κριθεί αναγκαίο, να προχωρήσει στην τροποποίηση του σχεδίου με θέμα τον καθορισμό χρήσης νηπιαγωγείου σε μία από τις ιδιοκτησίες του», αποφασίζουμε:

1. Εγκρίνεται η τροποποίηση του εγκεκριμένου ρυμοτομικού σχεδίου πόλεως του Δήμου Δράμας στο ΟΤ 874 σε συμμόρφωση προς την υπ' αριθ. 261/2007 απόφαση του Τριμελούς Τμήματος του Διοικητικού Πρωτοδικείου Καβάλας για την άρση του ρυμοτομικού βάρους που επιβλήθηκε στις ιδιοκτησίες των Ανατολής συζ. Ανδρέα Κεφαλά, Ελπίδας συζ. Θεοδώρου Χρυσοστομίδου και Ελένης συζ. Γεωργίου Κοτσελίδου με το από 12-11-1985 π.δ. (ΦΕΚ 707/Δ΄/27-11-1985) «Έγκριση Πολεοδομικής μελέτης περιοχών "Προάστειο" και Βορειοδυτικά του Εθνικού Σταδίου του δήμου Δράμας Ν. Δράμας» με τον αποχαρακτηρισμό του τμήματος με στοιχεία Α-Β-Γ-Δ-Α από Χώρο Νηπιαγωγείου σε οικοδομήσιμο, όπως φαί-

νεται στο διάγραμμα κλ. 1:200 που θεωρήθηκε από τη Δ/νση Περιβάλλοντος και Χωρικού Σχεδιασμού της Περιφέρειας Αν. Μακεδονίας-Θράκης και συνοδεύει την παρούσα απόφαση.

2. Προεκτείνεται η ανατολική πλευρά του ΟΤ 874 κατά 4μ., έτσι ώστε να διαμορφώνεται πλάτος οδού 14μ. μεταξύ των ΟΤ 874 και ΟΤ 869, καθορίζονται προκήπια πλάτους 3μ. στο ανατολικό τμήμα του ΟΤ 874 όπως φαίνεται στο παραπάνω διάγραμμα, καθώς και όροι δόμησης και χρήσεις γης ως εξής:

- Αρτιότητα: 14/350
- Ποσοστό Κάλυψης : 60%
- Συντελεστής Δόμησης: 0,80
- Αποστάσεις: κατά ΝΟΚ
- Αριθμός ορόφων: Δύο (2)
- Μέγιστο Ύψος Κτιρίων: 7,50μ. και 1,20μ για την στέγη (προαιρετική)
- Χρήση γης: Αμιγής Κατοικία

3. Η ισχύς της παρούσας απόφασης αρχίζει από την δημοσίευσή της στην Εφημερίδα της Κυβερνήσεως.

Επιτρέπεται η υποβολή προσφυγής στον Γενικό Γραμματέα Αποκεντρωμένης Διοίκησης Μακεδονίας - Θράκης, μόνο για Παράβαση του Νόμου, σύμφωνα με τις διατάξεις 227 και 238 του ν.3852/2010 (ΦΕΚ 87/Α΄/2010) και σε προθεσμία δέκα πέντε (15) ημερών από τη δημοσίευσή της στην Εφημερίδα της Κυβερνήσεως.

Η απόφαση αυτή με το θεωρημένο διάγραμμα να δημοσιευθούν στην Εφημερίδα της Κυβερνήσεως.

Κομοτηνή, 2 Νοεμβρίου 2018


Με εντολή Περιφερειάρχη
Ο Προϊστάμενος Γενικής Διεύθυνσης
Αναπτυξιακού Προγραμματισμού,
Περιβάλλοντος και Υποδομών

ΚΩΝΣΤΑΝΤΙΝΟΣ ΚΑΛΟΥΔΗΣ



ΥΠΟΛΟΓΙΣΜΟΣ ΟΦΕΙΛΟΜΕΝΗΣ ΕΙΣΦΟΡΑΣ ΣΕ ΓΗ (πυκνοδομημένη περιοχή των παρ. 1&2 του αρθρου 8 τουν. 1337/83)	ΤΕΛΙΚΗ ΑΠΟΔΟΣΗ ΙΔΙΟΚΤΗΣΙΩΝ
1. Κωδ. αρ. κτηματ.(π.ε. 1/1989) : 1217 Ορια : 1,2,4,5,6,9,11,12,16,17,23,28,1 Εμβαδόν αρχικής ιδιοκτησίας 984.92τμ.→εισφορά σε γη: 220.48τμ.	**1. Κωδ. αρ. κτηματ.(π.ε. 1/1989) :** 874-17 Ορια : 1,14,15,17,19,21,22,25,26,27,1 Εμβαδόν νέας ιδιοκτησίας: 563.02τμ.
2. Κωδ. αρ. κτηματ.(π.ε. 1/1989) : 1218 Ορια : 16,44,51,52,107,103,101,100,27,28,23,17,16 Εμβαδόν αρχικής ιδιοκτησίας 961.73τμ.→εισφορά σε γη: 213.52τμ.	**2. Κωδ. αρ. κτηματ.(π.ε. 1/1989) :** 874-18 Ορια : 21,47,51,52,115,116,117,105,100,27,26,25,22,21 Εμβαδόν νέας ιδιοκτησίας : 766,57τμ.
3. Κωδ. αρ. κτηματ.(π.ε. 1/1989) : 1219 Ορια : 44,46,48,62,59,58,57,56,54,53,52,51,44 Εμβαδόν αρχικής ιδιοκτησίας 995,49τμ.→εισφορά σε γη: 408,13τμ.	**3. Κωδ. αρ. κτηματ.(π.ε. 1/1989) :** 874-19 Ορια : 47,49,61,60,53,51,47 Εμβαδόν νέας ιδιοκτησίας : 666.53τμ.

ΕΘΝΙΚΟ ΤΥΠΟΓΡΑΦΕΙΟ
Για τεχνικούς λόγους στο σχεδιάγραμμα, από το ηλεκτρονικό αρχείο, έγινε σμίκρυνση κατά ποσοστό 33%

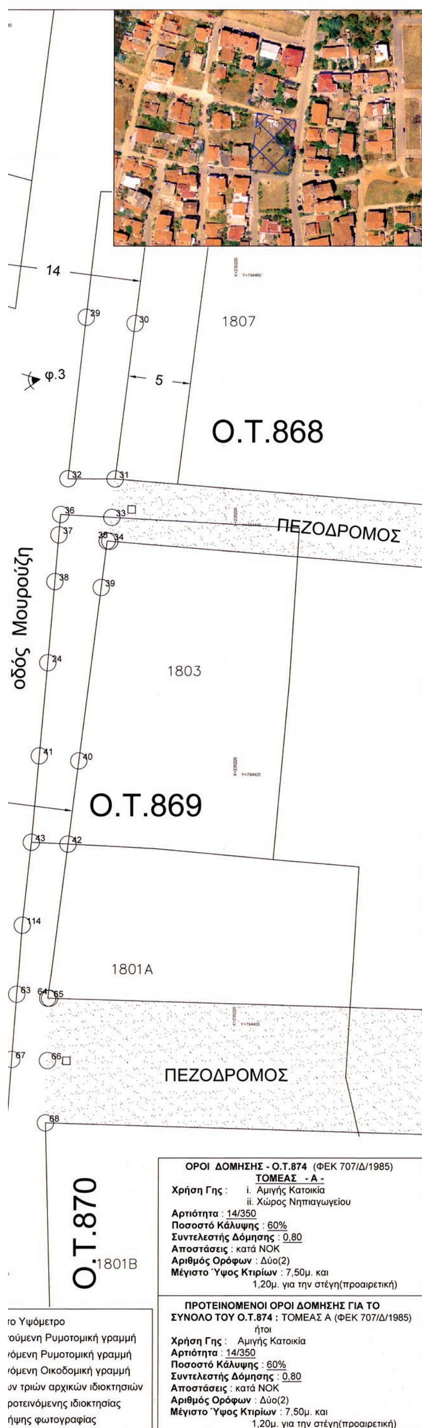

ΣΥΝΤΕΤΑΓΜΕΝΕΣ ΚΟΡΥΦΩΝ


σύστημα αναφοράς ΤΜ3'

ΑΑ	Χ	Υ	ΑΑ	Χ	Υ
1	235157,800	794453,964	60	235190,642	794402,522
2	235157,840	794460,071	61	235190,852	794404,175
3	235158,977	794459,844	62	235196,224	794404,640
4	235157,880	794466,180	63	235202,264	794402,725
5	235157,910	794470,210	64	235204,740	794402,410
6	235162,020	794469,030	65	235204,885	794402,406
7	235161,313	794465,498	66	235204,732	794397,417
8	235160,134	794459,612	67	235201,879	794397,504
9	235197,790	794458,840	68	235204,580	794392,420
10	235197,710	794458,210	69	235205,160	794368,960
11	235200,610	794458,040	70	235205,986	794364,440
12	235200,596	794457,844	71	235206,275	794362,856
13	235196,531	794452,324	72	235199,400	794363,880
14	235195,354	794446,443	73	235194,475	794360,701
15	235196,197	794446,273	74	235192,500	794360,340
16	235199,440	794441,980	75	235194,300	794361,800
17	235195,626	794441,778	76	235168,860	794361,630
18	235199,318	794440,310	77	235165,794	794361,620
19	235195,502	794440,795	78	235170,190	794363,060
20	235199,044	794436,561	79	235163,700	794363,400
21	235195,029	794437,071	80	235160,305	794361,602
22	235170,228	794440,220	81	235158,860	794361,598
23	235163,440	794440,070	82	235158,850	794364,940
24	235204,660	794429,280	83	235160,153	794364,916
25	235168,968	794430,300	84	235158,819	794374,579
26	235154,523	794432,134	85	235161,050	794374,522
27	235155,653	794439,662	86	235163,700	794382,540
28	235157,700	794439,770	87	235158,790	794384,070
29	235207,703	794456,942	88	235161,230	794384,010
30	235211,600	794456,447	89	235158,760	794393,370
31	235210,020	794444,000	90	235160,940	794393,145
32	235206,242	794444,014	91	235158,750	794395,590
33	235209,764	794440,920	92	235163,690	794390,370
34	235209,605	794439,012	93	235194,620	794388,870
35	235209,390	794439,030	94	235194,530	794381,050
36	235205,669	794441,154	95	235194,660	794392,090
37	235205,530	794439,520	96	235184,807	794382,996
38	235205,212	794435,778	97	235184,862	794380,787
39	235208,917	794435,307	98	235178,797	794381,118
40	235207,154	794421,419	99	235178,789	794383,582
41	235203,996	794421,820	100	235125,070	794438,050
42	235206,310	794414,760	101	235123,080	794437,940
43	235203,380	794414,910	102	235123,095	794438,161
44	235198,420	794428,020	103	235122,637	794430,694
45	235193,865	794427,909	104	235124,636	794430,577
46	235197,910	794422,593	105	235124,450	794427,400
47	235193,265	794423,182	106	235122,443	794427,517
48	235197,282	794415,905	107	235122,440	794427,460
49	235192,420	794416,522	108	235121,385	794427,579
50	235189,820	794427,810	109	235114,469	794427,982
51	235162,020	794427,150	110	235114,660	794431,160
52	235159,180	794427,080	111	235121,610	794429,660
53	235159,640	794405,540	112	235115,094	794438,627
54	235159,654	794404,871	113	235121,747	794438,239
55	235159,718	794405,533	114	235202,673	794408,266
56	235159,700	794402,570	115	235144,650	794426,860
57	235163,680	794402,240	116	235143,928	794426,768
58	235194,750	794399,650	117	235132,930	794427,120
59	235195,897	794403,534			

ΕΓΣΑ '87

(μετατροπή από σύστημα αναφοράς ΤΜ3')

ΑΑ	Χ	Υ	ΑΑ	Χ	Υ
1	511361,124	4556164,950	60	511393,788	4556113,417
2	511361,184	4556171,055	61	511394,004	4556115,069
3	511362,320	4556170,825	62	511399,375	4556115,517
4	511361,244	4556177,162	63	511405,407	4556113,582
5	511361,288	4556181,191	64	511407,882	4556113,259
6	511365,392	4556179,998	65	511408,026	4556113,255
7	511364,674	4556176,469	66	511407,857	4556108,268
8	511363,476	4556170,589	67	511405,005	4556108,364
9	511401,118	4556169,694	68	511407,689	4556103,273
10	511401,036	4556169,065	69	511408,192	4556079,819
11	511403,935	4556168,885	70	511409,003	4556075,297
12	511403,920	4556168,689	71	511409,287	4556073,713
13	511399,838	4556163,184	72	511402,417	4556074,759
14	511398,642	4556157,309	73	511397,483	4556071,597
15	511399,484	4556157,136	74	511395,508	4556071,243
16	511402,712	4556152,834	75	511397,312	4556072,696
17	511398,899	4556152,645	76	511371,879	4556072,609
18	511402,585	4556151,165	77	511368,814	4556072,610
19	511398,772	4556151,662	78	511373,214	4556074,035
20	511402,299	4556147,418	79	511366,727	4556074,396
21	511398,287	4556147,941	80	511363,327	4556072,609
22	511373,504	4556151,170	81	511361,882	4556072,610
23	511366,717	4556151,042	82	511361,883	4556075,951
24	511407,889	4556140,121	83	511363,186	4556075,923
25	511372,212	4556141,257	84	511361,884	4556085,587
26	511357,777	4556143,138	85	511364,114	4556085,523
27	511358,931	4556150,660	86	511366,789	4556093,530
28	511360,978	4556150,761	87	511361,886	4556095,075
29	511411,022	4556167,765	88	511364,325	4556095,007
30	511414,916	4556167,257	89	511361,886	4556104,372
31	511413,296	4556154,819	90	511364,065	4556104,140
32	511409,519	4556154,845	91	511361,884	4556106,592
33	511413,030	4556151,741	92	511366,805	4556101,357
34	511412,865	4556149,834	93	511397,720	4556099,757
35	511412,650	4556149,853	94	511397,605	4556091,940
36	511408,937	4556151,988	95	511397,771	4556102,976
37	511408,793	4556150,355	96	511387,891	4556093,917
38	511408,462	4556146,615	97	511387,939	4556091,708
39	511412,165	4556146,132	98	511381,877	4556092,059
40	511410,357	4556132,255	99	511381,877	4556094,522
41	511407,201	4556132,666	100	511328,353	4556149,148
42	511409,491	4556125,600	101	511326,363	4556149,045
43	511406,563	4556125,760	102	511326,379	4556149,266
44	511401,647	4556138,882	103	511325,896	4556141,803
45	511397,093	4556138,786	104	511327,894	4556141,679
46	511401,120	4556133,458	105	511327,698	4556138,504
47	511396,478	4556134,062	106	511325,692	4556138,627
48	511400,470	4556126,775	107	511325,689	4556138,570
49	511395,611	4556127,407	108	511324,635	4556138,693
50	511393,049	4556138,700	109	511317,722	4556139,118
51	511365,256	4556138,131	110	511317,923	4556142,294
52	511362,416	4556138,070	111	511324,866	4556140,772
53	511362,806	4556116,536	112	511318,382	4556149,758
54	511362,818	4556115,867	113	511325,031	4556149,348
55	511362,884	4556116,528	114	511405,834	4556119,120
56	511362,856	4556113,566	115	511347,89	4556137,898
57	511366,834	4556113,224	116	511347,1679	4556137,808
58	511397,886	4556110,533	117	511336,1745	4556138,196
59	511399,045	4556114,412			

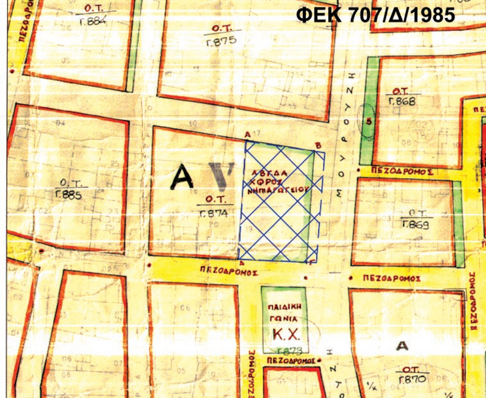



ΠΡΟΤΑΣΗ ΤΡΟΠΟΠΟΙΗΣΗΣ ΤΟΥ ΡΥΜΟΤΟΜΙΚΟΥ ΣΧΕΔΙΟΥ ΣΤΟ Ο.Τ.874 ΤΟΥ ΔΗΜΟΥ ΔΡΑΜΑΣ
- ΑΡΣΗ ΑΠΑΛΛΟΤΡΙΩΣΗΣ -
μετά από αίτηση των :
ΚΕΦΑΛΑ ΑΝΑΤΟΛΗ - ΧΡΥΣΟΣΤΟΜΙΔΟΥ ΕΛΠΙΔΑ - ΚΟΤΣΕΛΙΔΗ ΓΕΩΡΓΙΟ
ΘΕΣΗ : ΒΔ ΕΘΝΙΚΟΥ ΣΤΑΔΙΟΥ

θέμα σχεδίου: ***ΤΟΠΟΓΡΑΦΙΚΟ ΔΙΑΓΡΑΜΜΑ*** — κλίμακα 1:200

ΣΥΝΟΔΕΥΕΙ ΤΟ ΥΠ΄ ΑΡΙΘΜ.: 173 / 17 - 10 - 2016 ΕΓΓΡΑΦΟ ΤΗΣ Δ/ΝΣΗΣ ΔΟΜΗΣΗΣ ΔΗΜΟΥ ΔΡΑΜΑΣ ΠΡΟΣ ΤΟ ΔΗΜΟΤΙΚΟ ΣΥΜΒΟΥΛΙΟ.

συντάχθηκε & ελέγχθηκε Δράμα 10/2016
ΠΑΝΤΑΖΙΔΗΣ ΓΕΩΡΓΙΟΣ
ΑΡΧΙΤΕΚΤΩΝ ΜΗΧΑΝΙΚΟΣ

θεωρήθηκε Δράμα 10/2016
ΙΩΑΝΝΑ ΠΑΠΑΔΟΠΟΥΛΟΥ
ΠΟΛΙΤΙΚΟΣ ΜΗΧΑΝΙΚΟΣ

ΣΥΝΟΔΕΥΕΙ ΤΗΝ ΥΠ΄ ΑΡΙΘΜ. 540 / 31 - 10 - 2016 ΑΠΟΦΑΣΗ ΔΗΜΟΤΙΚΟΥ ΣΥΜΒΟΥΛΙΟΥ ΔΡΑΜΑΣ
Ο ΔΗΜΑΡΧΟΣ ΔΡΑΜΑΣ
ΧΡΙΣΤΟΔΟΥΛΟΣ ΜΑΜΣΑΚΟΣ

Θεωρήθηκε
Δράμα 8-10-2018
Η Πρόεδρος ΣΥΠΟΘΑ
ΚΕΦΑΛΙΔΟΥ ΑΝΔΡΟΝΙΚΗ
ΠΟΛΙΤΙΚΟΣ ΜΗΧΑΝΙΚΟΣ

ΘΕΩΡΗΘΗΚΕ
Το παρόν συνοδεύει
την υπ. Αριθμ. Δ.Π.Χ.Σ. 4111 /02 -11 -2018
Απόφαση Περιφερειάρχη Α.Μ.Θ.
Ο Προϊστάμενος Δ.Π.Χ.Σ.
ΚΩΝΣΤΑΝΤΙΝΟΣ ΚΑΡΑΜΑΝΩΛΗΣ
Αγρ. Τοπογράφος Μηχανικός